


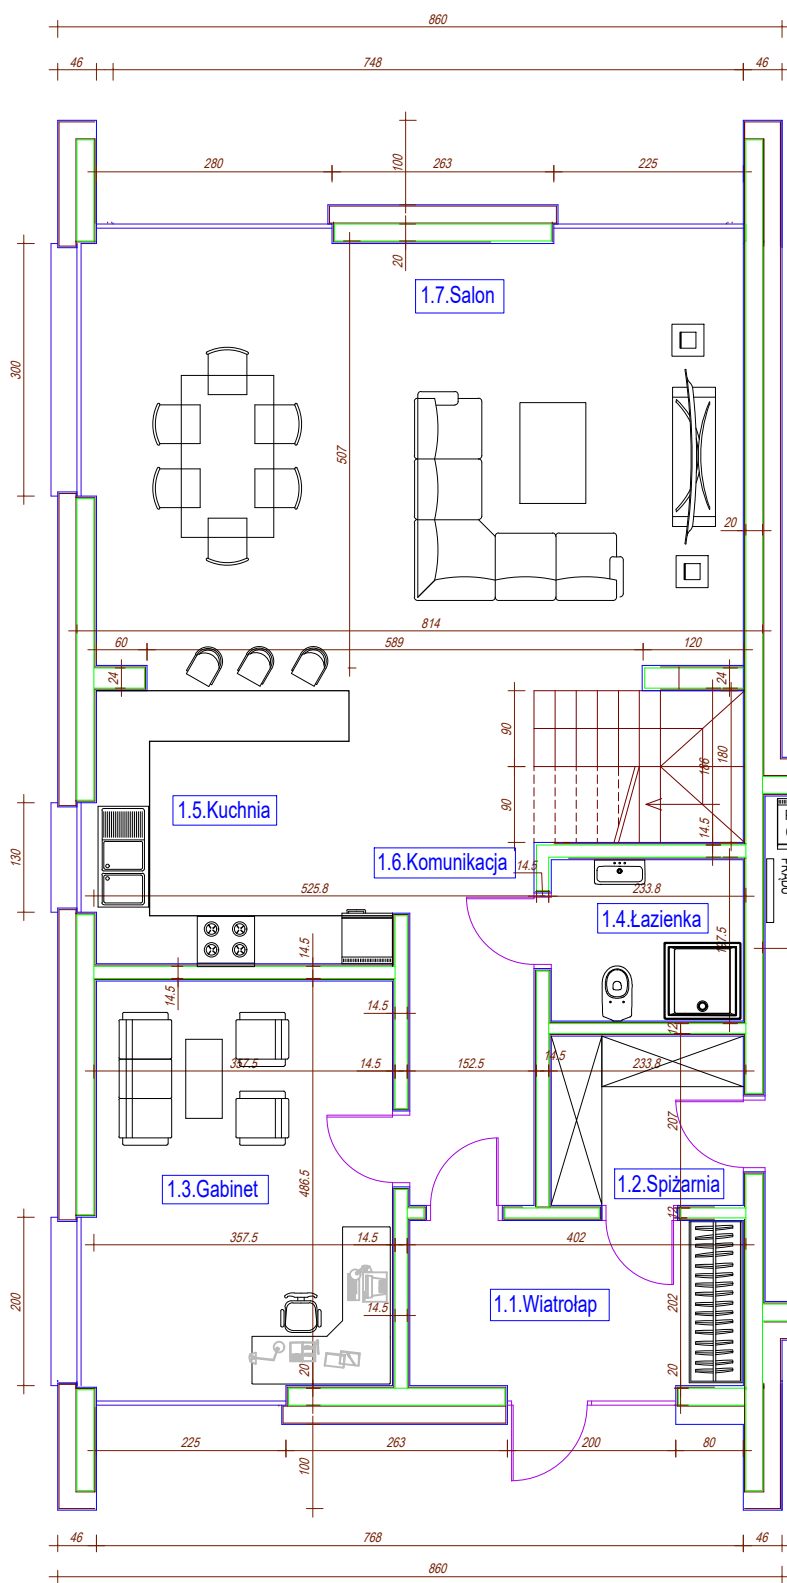

ZESTAWIENIE POMIESZCZEŃ PARTER

- 1.1. WIATROŁAP: 7,76 m²
- 1.2. SPIŻARNIA: 4,56 m²
- 1.3. GABINET: 16,92 m²
- 1.4. ŁAZIENKA: 4,34 m²
- 1.5. KUCHNIA: 11,37 m²
- 1.6. KOMUNIKACJA: 14,41 m²
- 1.7. SALON: 40,78 m²
- 1.8. GARAŻ: 40,14 m²

SUMA PARTER: 140,28 m²

