


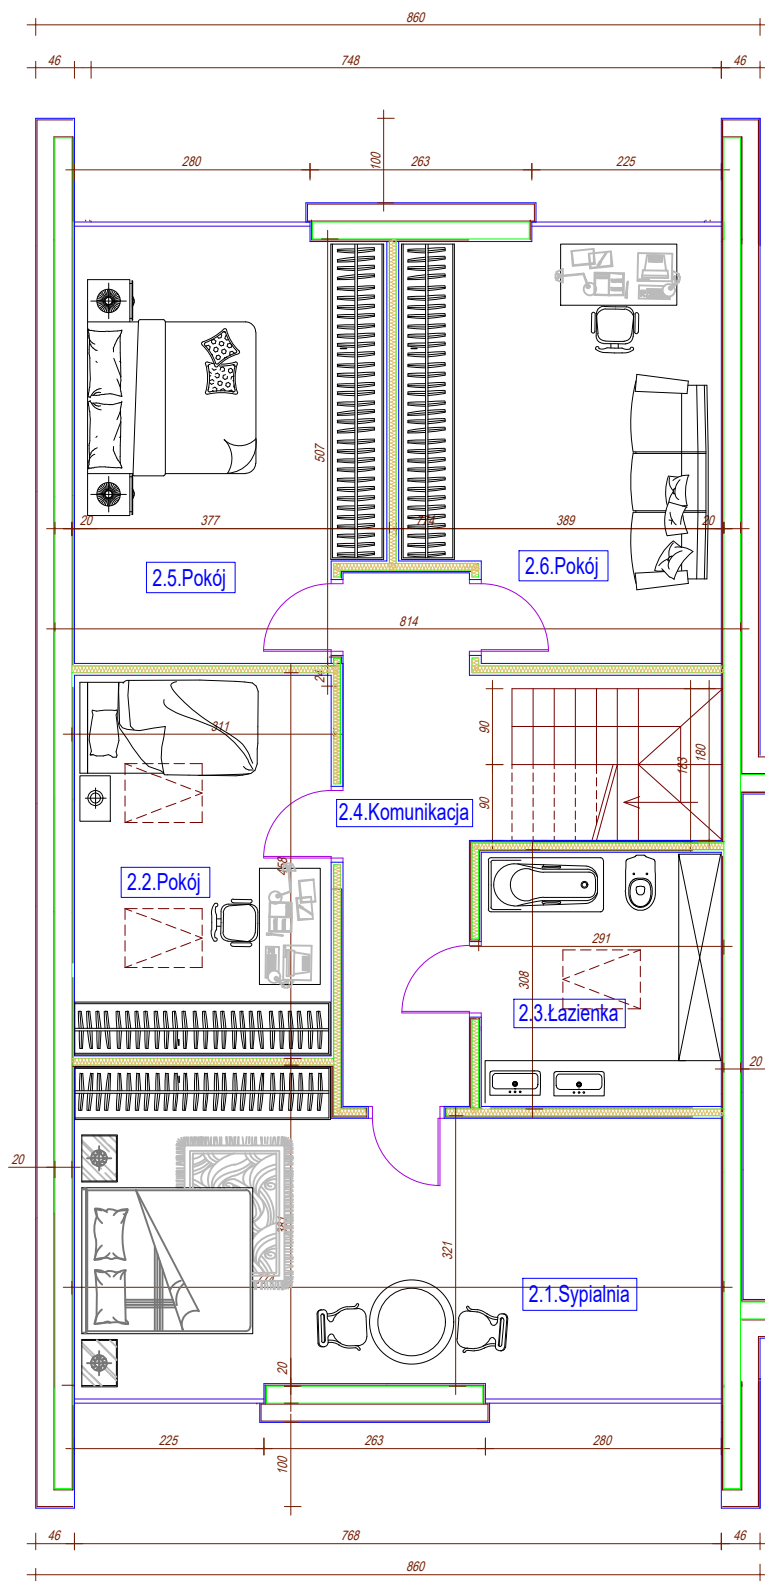

ZESTAWIENIE POMIESZCZEŃ PIĘTRO

2.1. SYPIALNIA: 20,99 m²

2.2. POKÓJ: 10,51 m²

2.3. ŁAZIENKA: 6,42 m²

2.4. KOMUNIKACJA: 9,50 m²

2.5. POKÓJ: 14,13 m²

2.6. POKÓJ: 14,34 m²

SUMA PIĘTRO: 75,88 m²